

地番 1077-1
1077-7ないし1077-13

土地所在図
地積測量図

1/2

土地の所在 山陽小野田市大字厚狭字上ケ田

座標求積表

地番 ① 1077-1					
No.	標識	X	Y	辺長	点間No.
Ⓚ7	金属プレート	4.929	-9.062	4.003	52
Ⓚ52	金属プレート	7.727	-11.926	12.730	Ⓚ9
Ⓚ9	金属プレート	20.388	-10.606	15.420	Ⓚ11
Ⓚ11	金属プレート	35.725	-9.007	12.410	48
48	金属プレート	48.069	-7.720	6.000	36
Ⓚ36	金属プレート	48.708	-13.686	13.719	Ⓚ4
Ⓚ4	金属プレート	35.063	-15.109	16.668	Ⓚ2
Ⓚ2	金属プレート	18.484	-16.838	12.316	37
Ⓚ37	金属プレート	6.234	-18.116	3.979	Ⓚ1
Ⓚ1	金属プレート	3.370	-20.878	11.918	Ⓚ7
倍面積		550.781882	面積	275.3909410	
			地積	275.39 m ²	
			坪数	83.30 坪	

地番 ② 1077-7					
No.	標識	X	Y	辺長	点間No.
Ⓚ1	金属プレート	3.370	-20.878	3.979	37
Ⓚ37	金属プレート	6.234	-18.116	12.316	Ⓚ2
Ⓚ2	金属プレート	18.484	-16.838	13.587	Ⓚ3
Ⓚ3	プラスチック杭	19.892	-30.353	14.322	Y2
Y2	プラスチック杭	5.654	-31.913	3.761	14
Ⓚ14	金属プレート	1.896	-32.049	11.267	Ⓚ1
倍面積		442.583313	面積	221.2916565	
			地積	221.29 m ²	
			坪数	66.94 坪	



地番 ③ 1077-8					
No.	標識	X	Y	辺長	点間No.
Ⓚ2	金属プレート	18.484	-16.838	16.668	Ⓚ4
Ⓚ4	金属プレート	35.063	-15.109	13.500	Ⓚ5
Ⓚ5	プラスチック杭	36.462	-28.537	16.669	Ⓚ3
Ⓚ3	プラスチック杭	19.892	-30.353	13.587	Ⓚ2
倍面積		451.532599	面積	225.7662995	
			地積	225.76 m ²	
			坪数	68.29 坪	

地番 ④ 1077-9					
No.	標識	X	Y	辺長	点間No.
Ⓚ4	金属プレート	35.063	-15.109	13.719	36
Ⓚ36	金属プレート	48.708	-13.686	4.140	Ⓚ6
Ⓚ6	プラスチック杭	52.826	-13.257	13.466	Y3
Y3	プラスチック杭	53.032	-26.721	16.669	Ⓚ5
Ⓚ5	プラスチック杭	36.462	-28.537	13.500	Ⓚ4
倍面積		464.611676	面積	232.3058380	
			地積	232.30 m ²	
			坪数	70.27 坪	

令和3年12月9日測量

作製者 土地家屋調査士 宇部市松山町2丁目3番1号 吉田 匡宏
令和3年12月18日作製

山口県土地家屋調査士会用紙

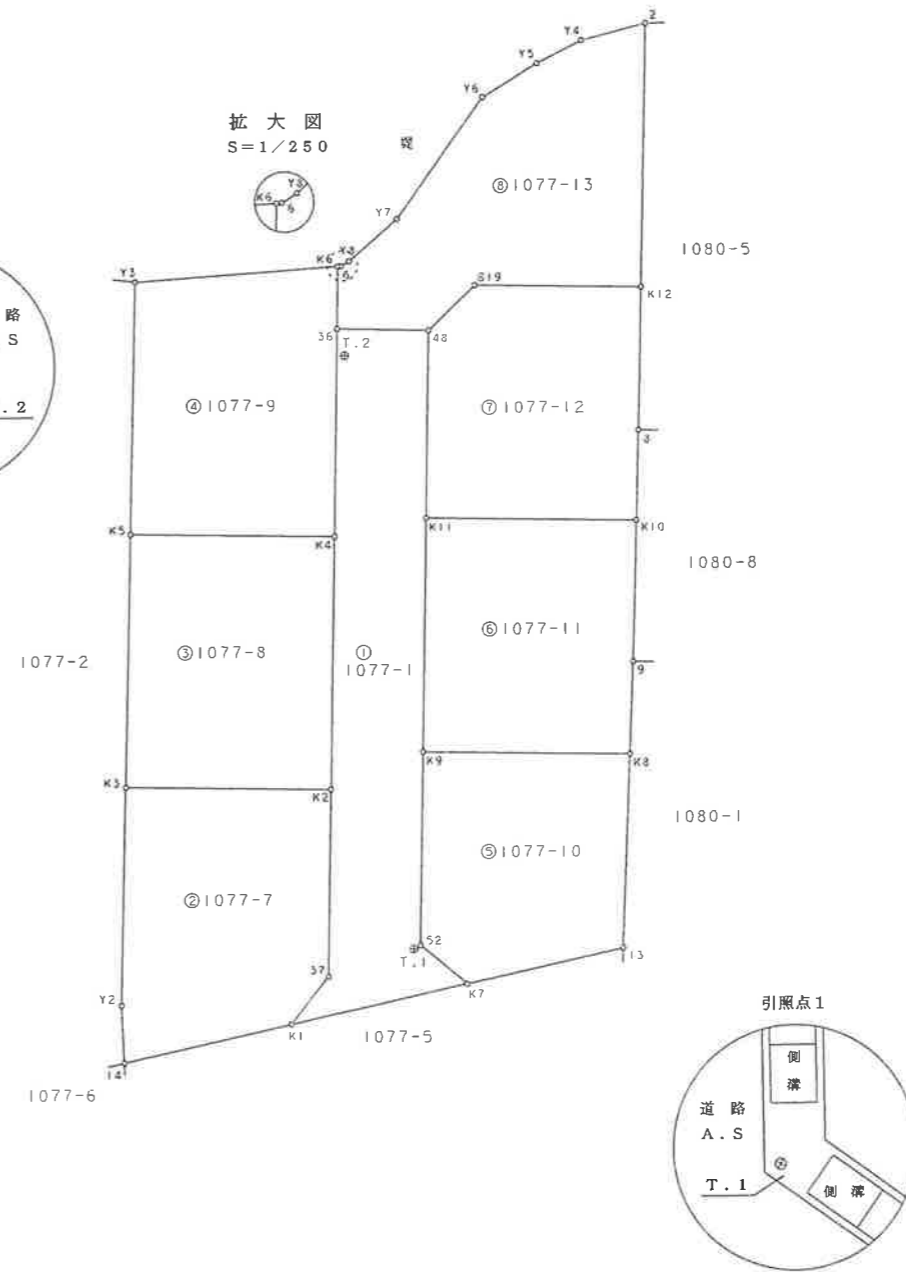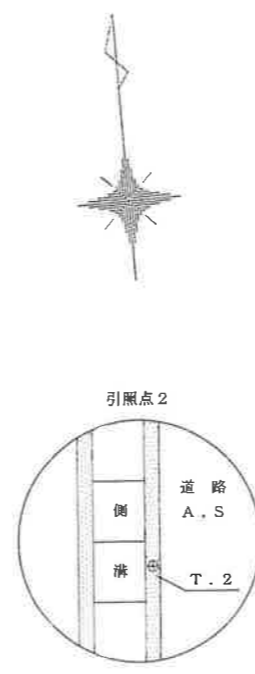

申請人 株式会社エムエスコレーション 代表取締役 中村 勝子

縮尺 1/500

地図番号 (H2) 32-4, (H2) 42-2

土地所在図
地積測量図

2/2

地番 1077-1
1077-7ないし1077-13

土地の所在 山陽小野田市大字厚狭字上ケ田

座標求積表

地番 ⑤ 1077-10					
No.	標識	X	Y	辺長	点間No.
13	プラスチック杭	6.313	1.423	12.755	K8
K8	プラスチック杭	18.968	3.015	13.695	K9
ⓐ K9	金属プレート	20.388	-10.606	12.730	S2
ⓐ S2	金属プレート	7.727	-11.926	4.003	K7
ⓐ K7	金属プレート	4.929	-9.062	10.576	13
倍面積		378.839227	面積		189.4196135
			地積		189.41 m ²
			坪数		57.29 坪

地番 ⑥ 1077-11					
No.	標識	X	Y	辺長	点間No.
K8	プラスチック杭	18.968	3.015	6.107	9
9	プラスチック杭	25.028	3.777	9.315	K10
K10	プラスチック杭	34.284	4.833	13.916	K11
ⓐ K11	金属プレート	35.725	-9.007	15.420	K9
ⓐ K9	金属プレート	20.388	-10.606	13.695	K8
倍面積		426.434813	面積		213.2174065
			地積		213.21 m ²
			坪数		64.49 坪

地番 ⑦ 1077-12					
No.	標識	X	Y	辺長	点間No.
K10	プラスチック杭	34.284	4.833	5.944	8
8	プラスチック杭	40.190	5.508	9.472	K12
K12	プラスチック杭	49.607	6.524	11.004	S19
S19	プラスチック杭	50.749	-4.420	4.251	48
ⓐ 48	金属プレート	48.069	-7.720	12.410	K11
ⓐ K11	金属プレート	35.725	-9.007	13.916	K10
倍面積		421.848580	面積		210.9242900
			地積		210.92 m ²
			坪数		63.80 坪

地番 ⑧ 1077-13					
No.	標識	X	Y	辺長	点間No.
K12	プラスチック杭	49.607	6.524	17.334	2
ⓐ 2	金属プレート	66.842	8.384	4.399	Y4
Y4	プラスチック杭	66.128	4.043	3.305	Y5
Y5	プラスチック杭	64.921	0.966	4.199	Y6
Y6	プラスチック杭	63.035	-2.786	9.799	Y7
Y7	プラスチック杭	55.577	-9.143	4.199	Y8
Y8	プラスチック杭	53.096	-12.531	0.606	6
6	プラスチック杭	52.824	-13.074	0.183	K6
K6	プラスチック杭	52.826	-13.257	4.140	36
ⓐ 36	金属プレート	48.708	-13.686	6.000	48
ⓐ 48	金属プレート	48.069	-7.720	4.251	S19
S19	プラスチック杭	50.749	-4.420	11.004	K12
倍面積		484.831796	面積		242.4158980
			地積		242.41 m ²
			坪数		73.33 坪

総計 1810.7319430

引照点表

境界点	点	座標	
		X	Y
P 1	ⓐ T.1	7.538	
	ⓐ 引照点1	-12.383	
P 2	ⓐ T.2	46.904	
	ⓐ 引照点2	-13.377	
13	P 1	13.860	43.205
	P 2	62.835	29.514
Y3		47.700	14.684
14		20.459	48.727

作製者

土地家屋
調査士

宇部市松山町2丁目3番1号

吉田 匡宏

令和
5年12月18日作製

山口県土地家屋調査士会用紙

申請人

株式会社エムエスコレーション
代表取締役 中村 勝子

縮尺

1/

地図番号

(H2) 32-4, (H2) 42-2