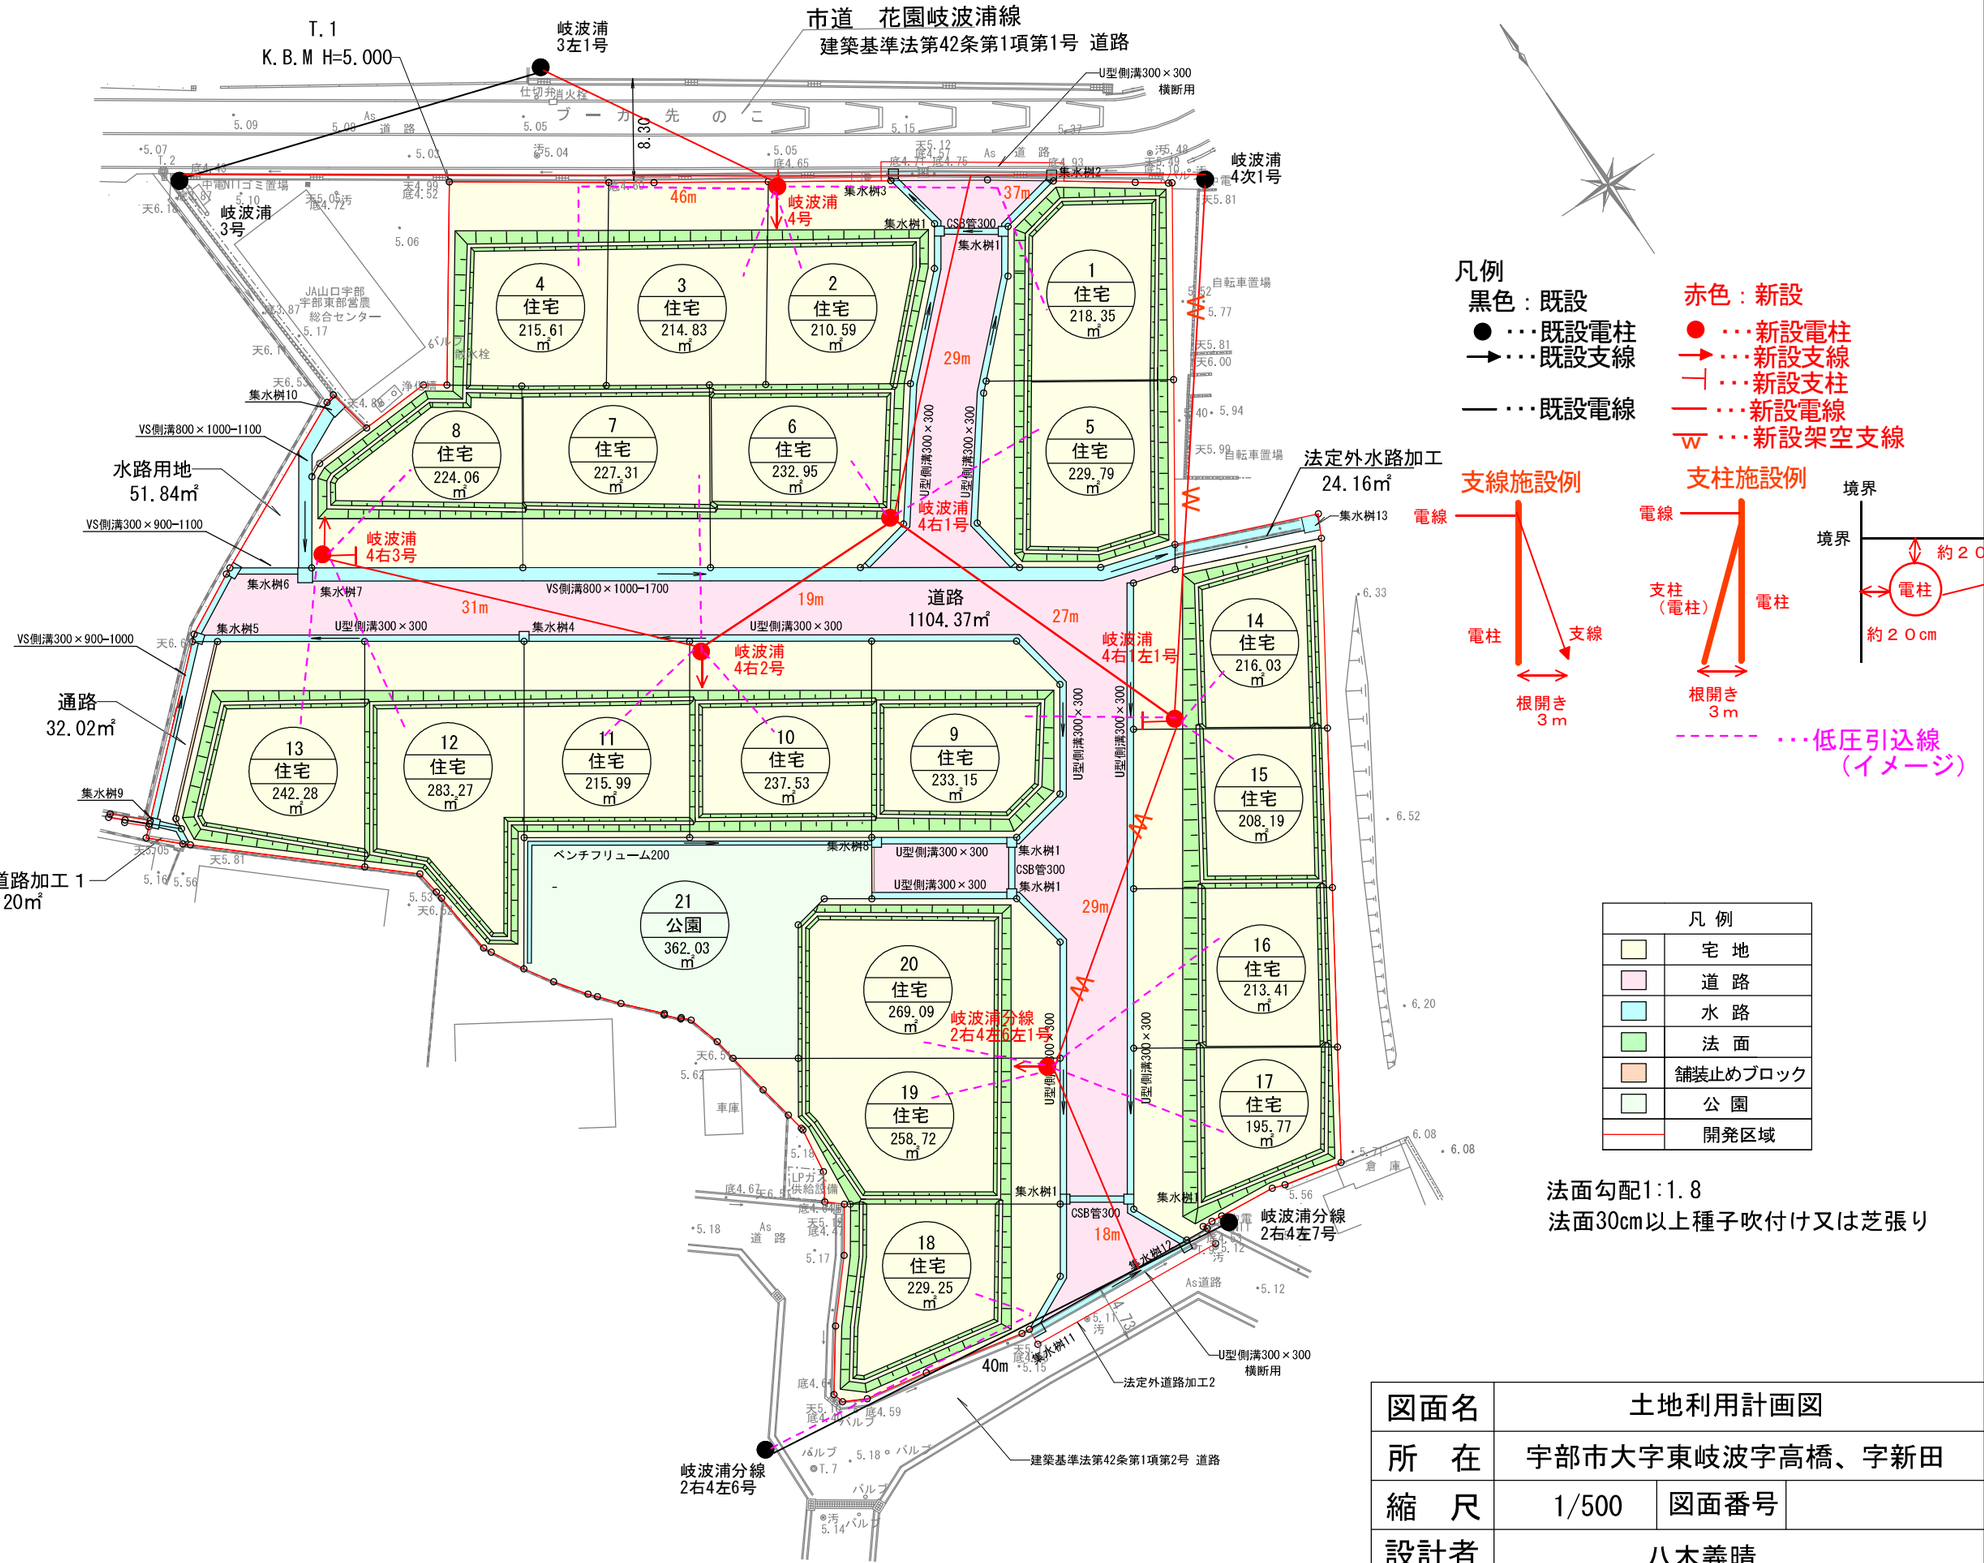

図面名	土地利用計画図		
所　在	宇部市大字東岐波字高橋、字新田		
縮　尺	1/500	図面番号	
設計者	八木義晴		